


CCNO 2015
Implantation Quadri-frontale
Pente 33/80, 158 places.

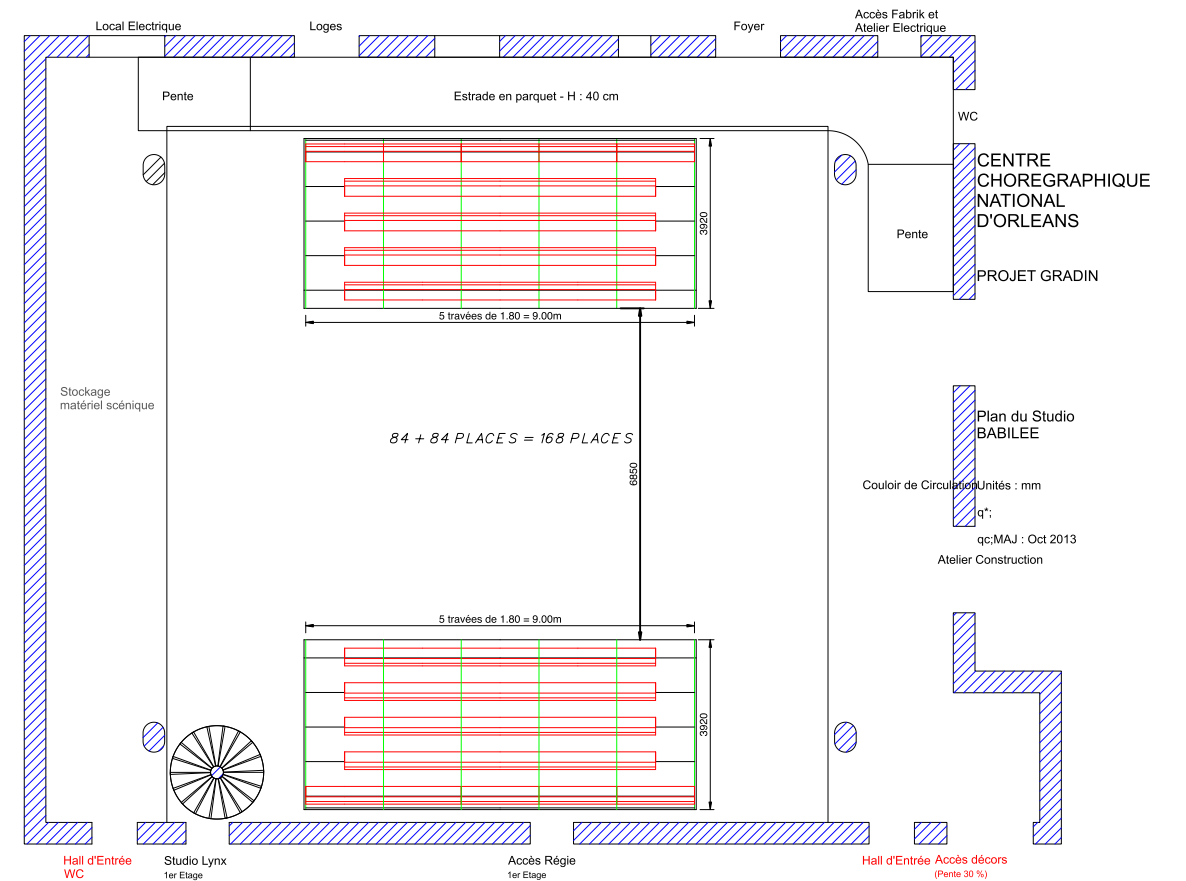

<h1>Centre Chorégraphique National d'ORLEANS</h1>	Centre Chorégraphique National d'Orléans 37, rue du Bourdon Blanc - 45000 ORLEANS		
	Plan : CONFIGURATIONS GRADIN BABILEE		
	Directeur technique : Steven Le Corre	Contact : stevenlecorre@ccn-orleans.com	
	Régisseur Référent :	Contact :	
	Date : --/--/--	Echelle : 1 / 175e	Format Papier : A3