


Rue du Bourdon Blanc

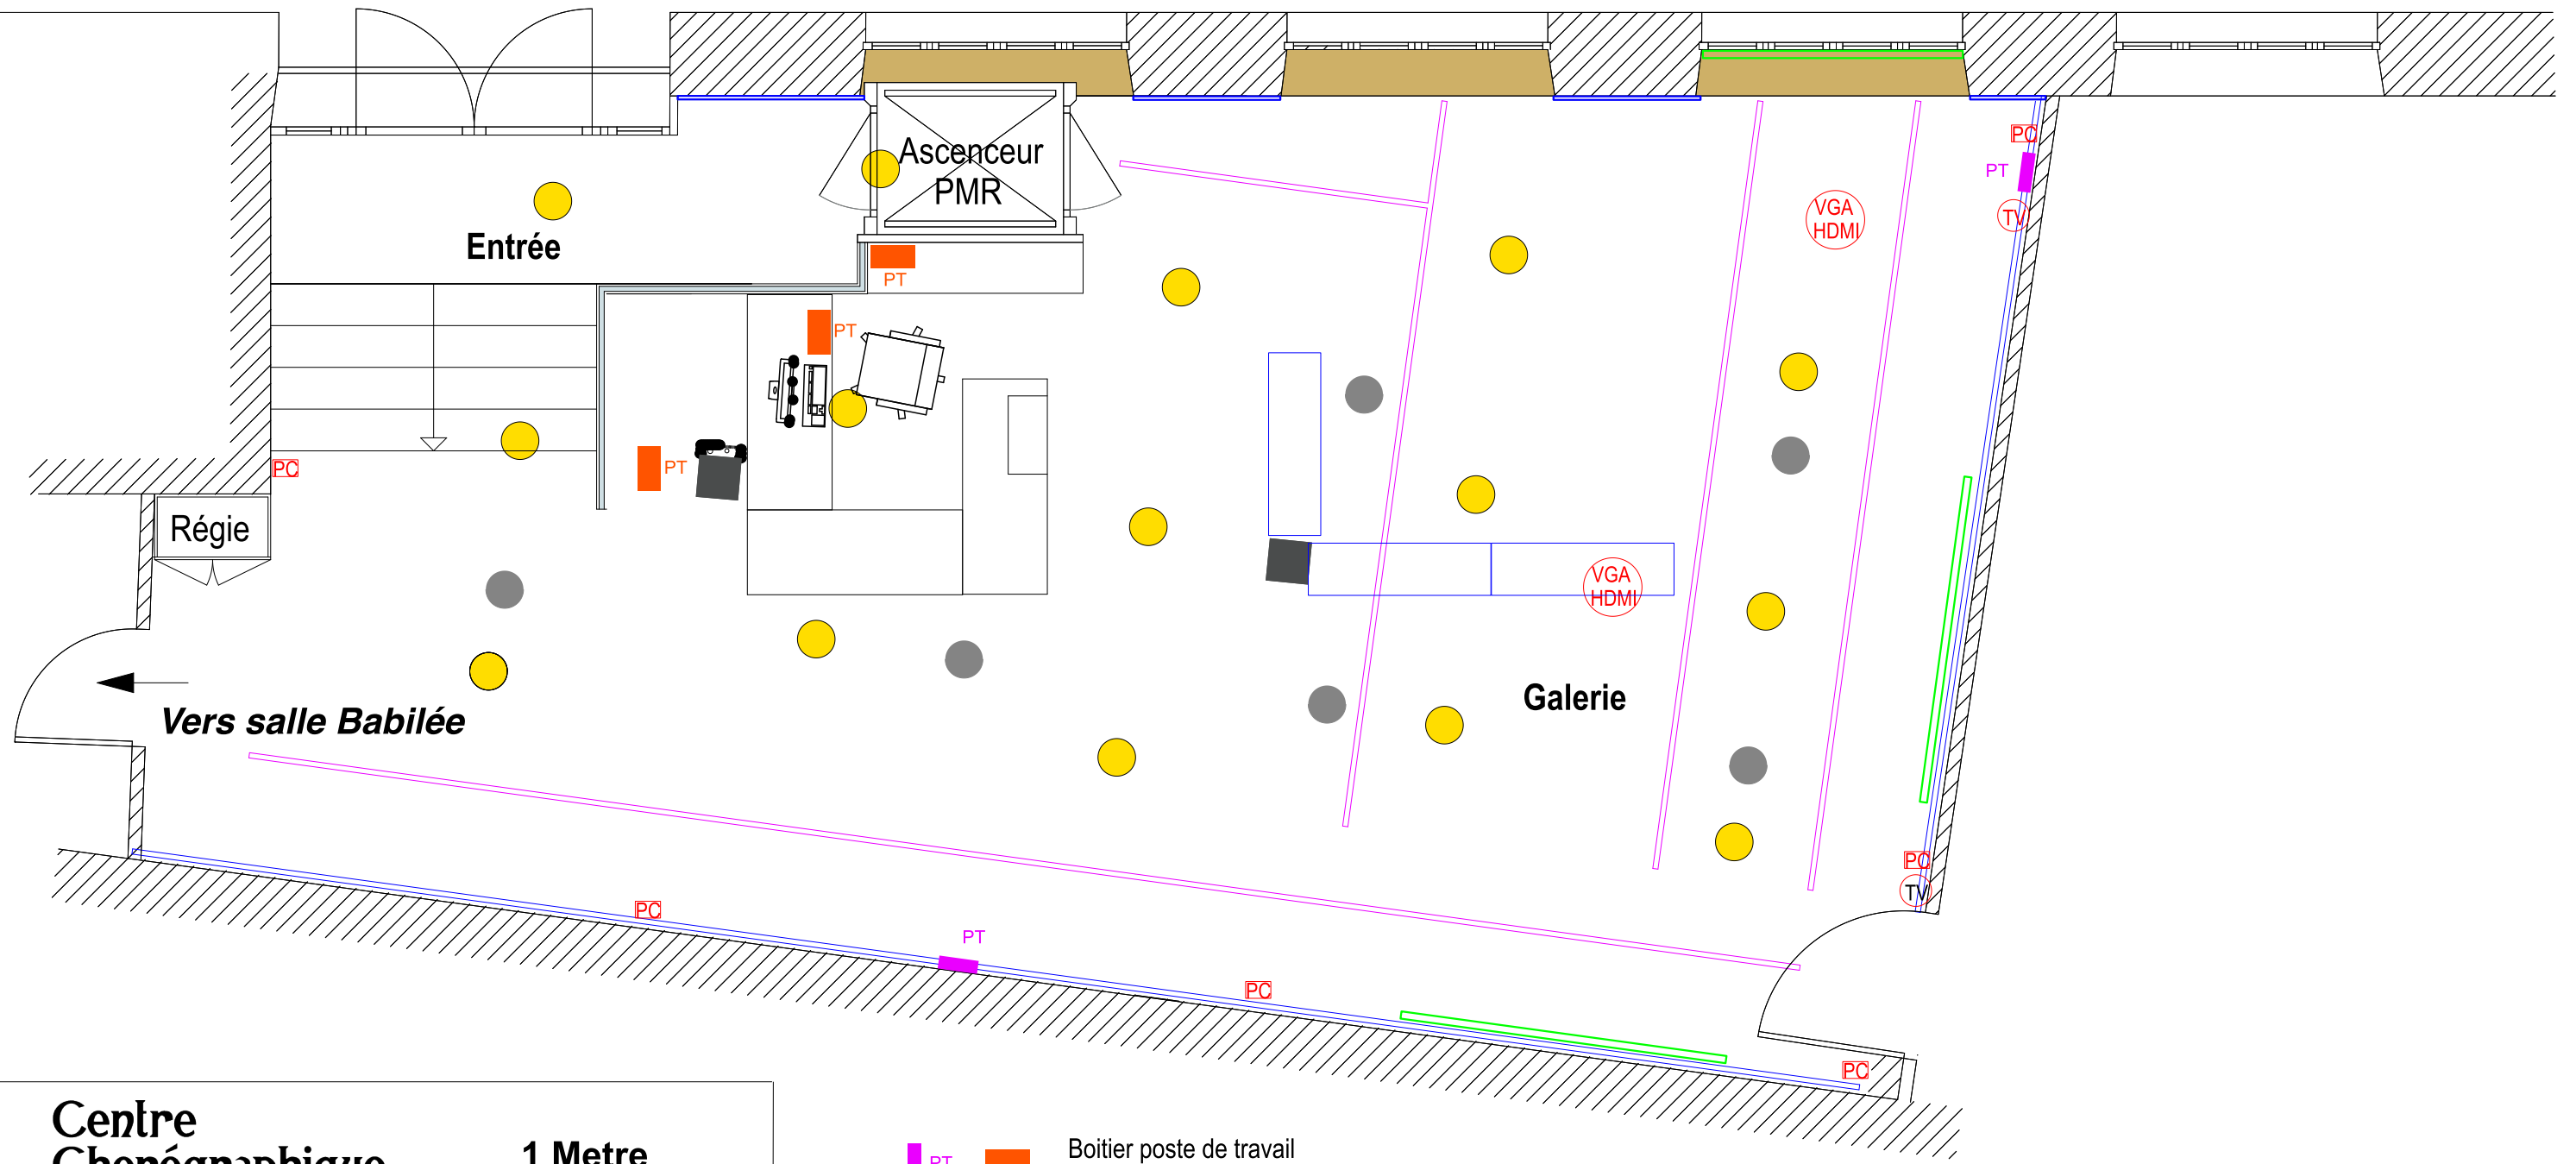

**Centre Chorégraphique National d'ORLÉANS**

37, rue du Bourdon Blanc  
45000 ORLÉANS

1 Metre

Plan : ACCUEIL - ESPACE EXPOSITION CCNO

Directeur technique : Steven Le Corre

Contact : [stevenlecorre@ccn-orleans.com](mailto:stevenlecorre@ccn-orleans.com)

Régisseur Référent :

Contact :

Date :

Echelle : 1 / 50e

Format Papier : A3

PT Boitier poste de travail 4x2 PC+ RJ45

TV PC Connectiques murales

Encastrés LED

Encastrés SON

VGA HDMI Connectiques plafond

Surfaces de projection possibles

Implantation des rails lumière encastrés dans le faux plafond

Rails Cimaises

Mobilier Bureau Mobile

5 Blocs Exposition Mobile 2,30 m de haut